



Квартал 1064
 ул. Новгородская, 34
 Подъезд 1
 Этаж 2
 Квартира

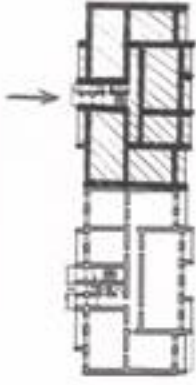

Вход в подъезд

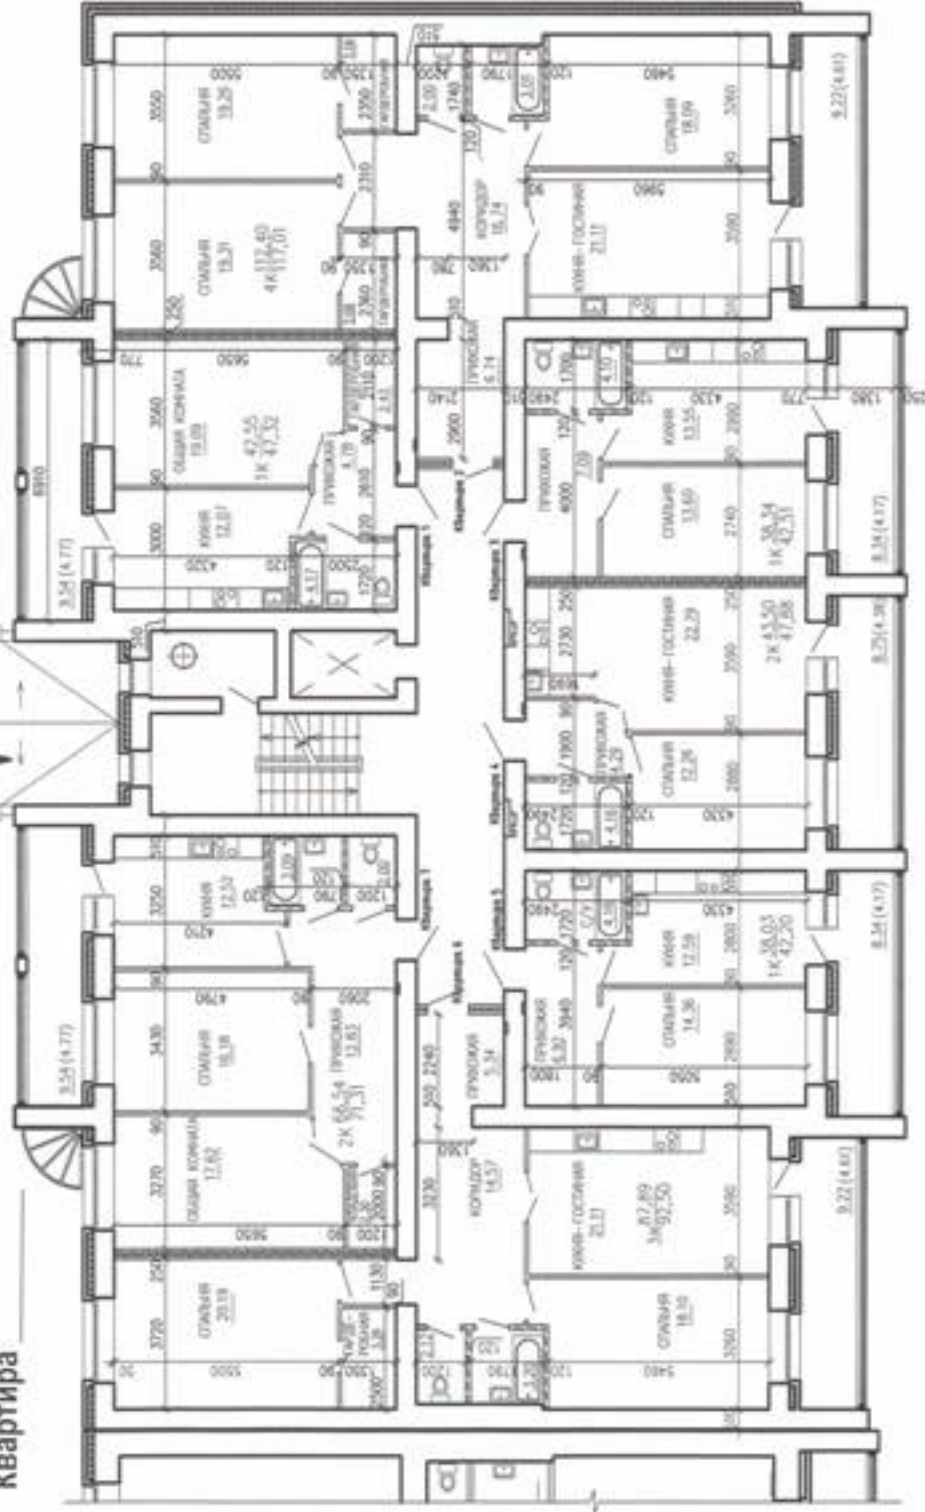

Этаж 2

Квартал 1064
ул. Новгородская, 34


Подъезд 1

Этаж 3

Квартира



Вход в подъезд

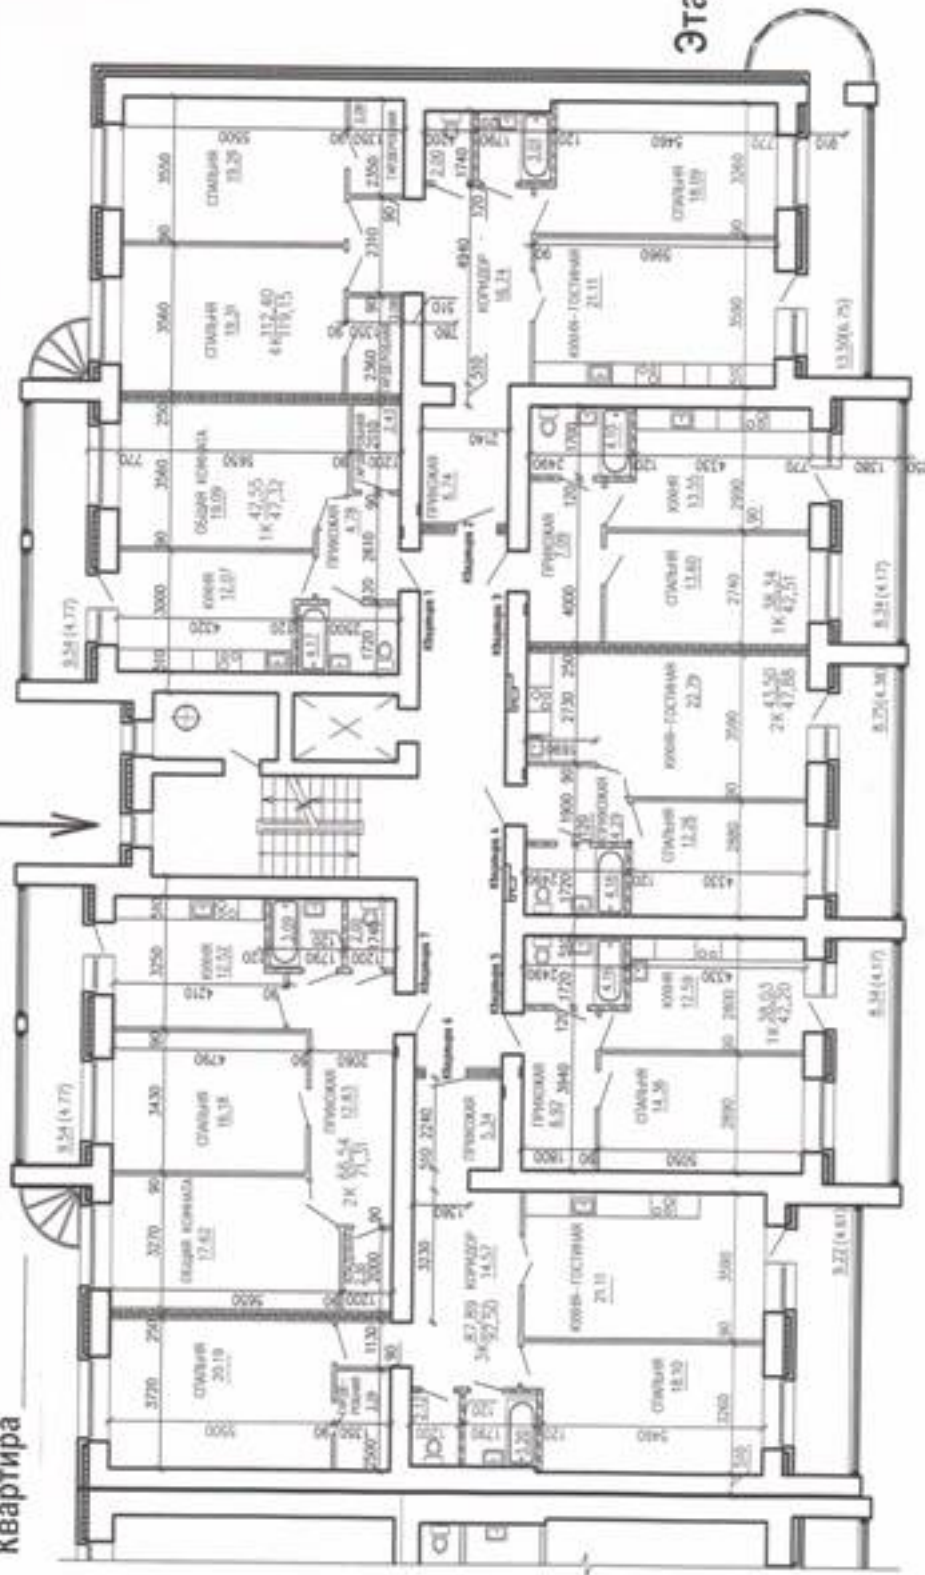

Этаж 3

Квартал 1064
ул. Новгородская, 34

Подъезд 1


Этаж

Квартира

Этаж 4 - 10




Вход в подъезд

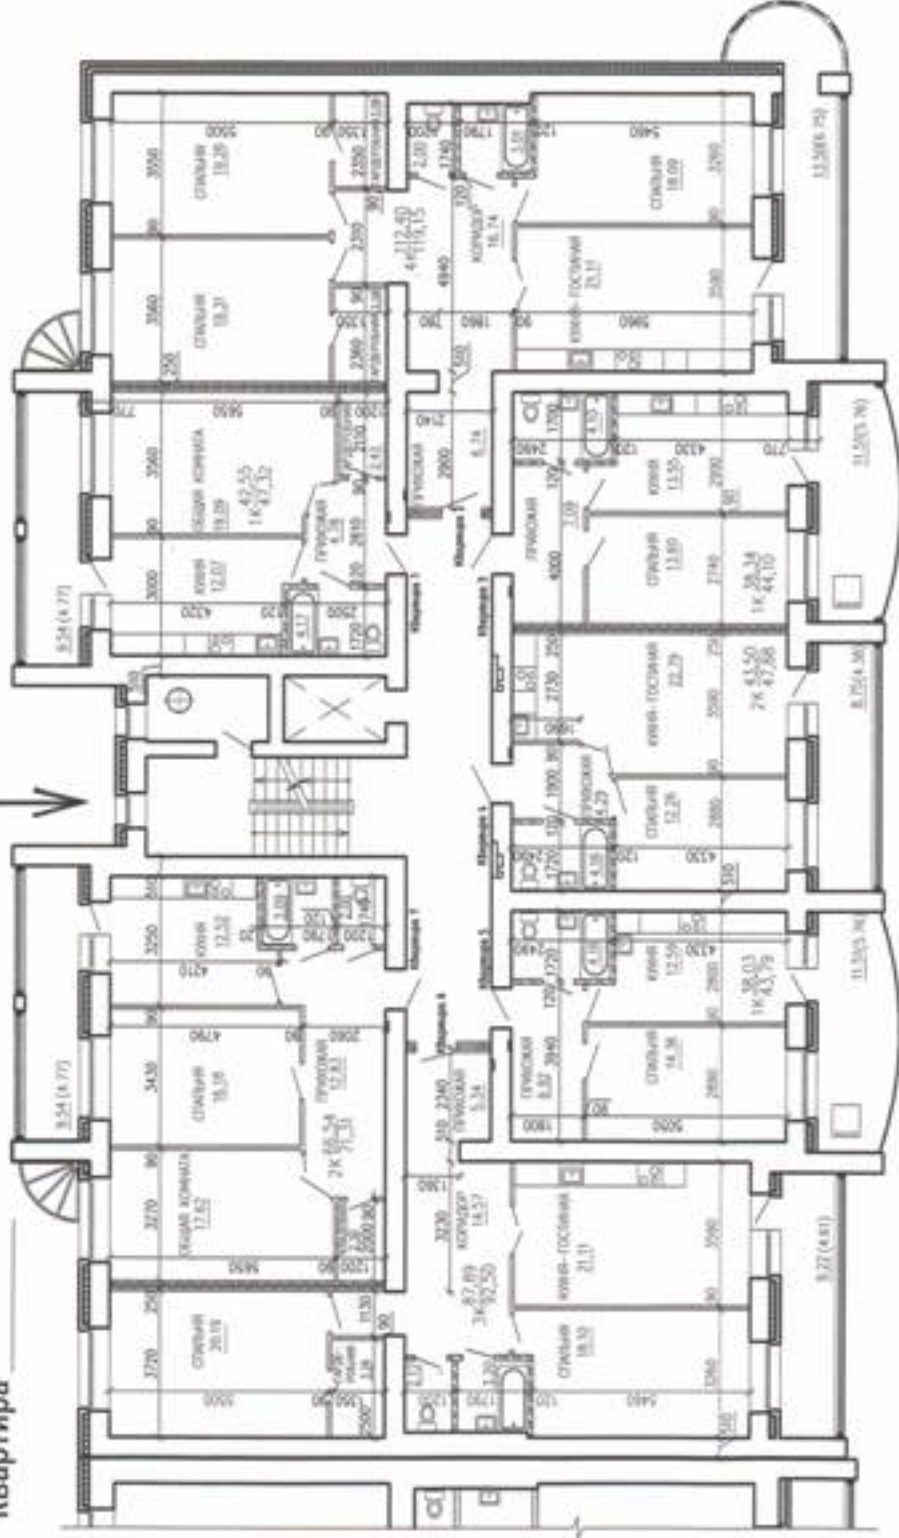



Квартал 1064
ул. Новгородская, 34
Подъезд 2
Этаж 1
Квартира _____

Вход в подъезд
↓

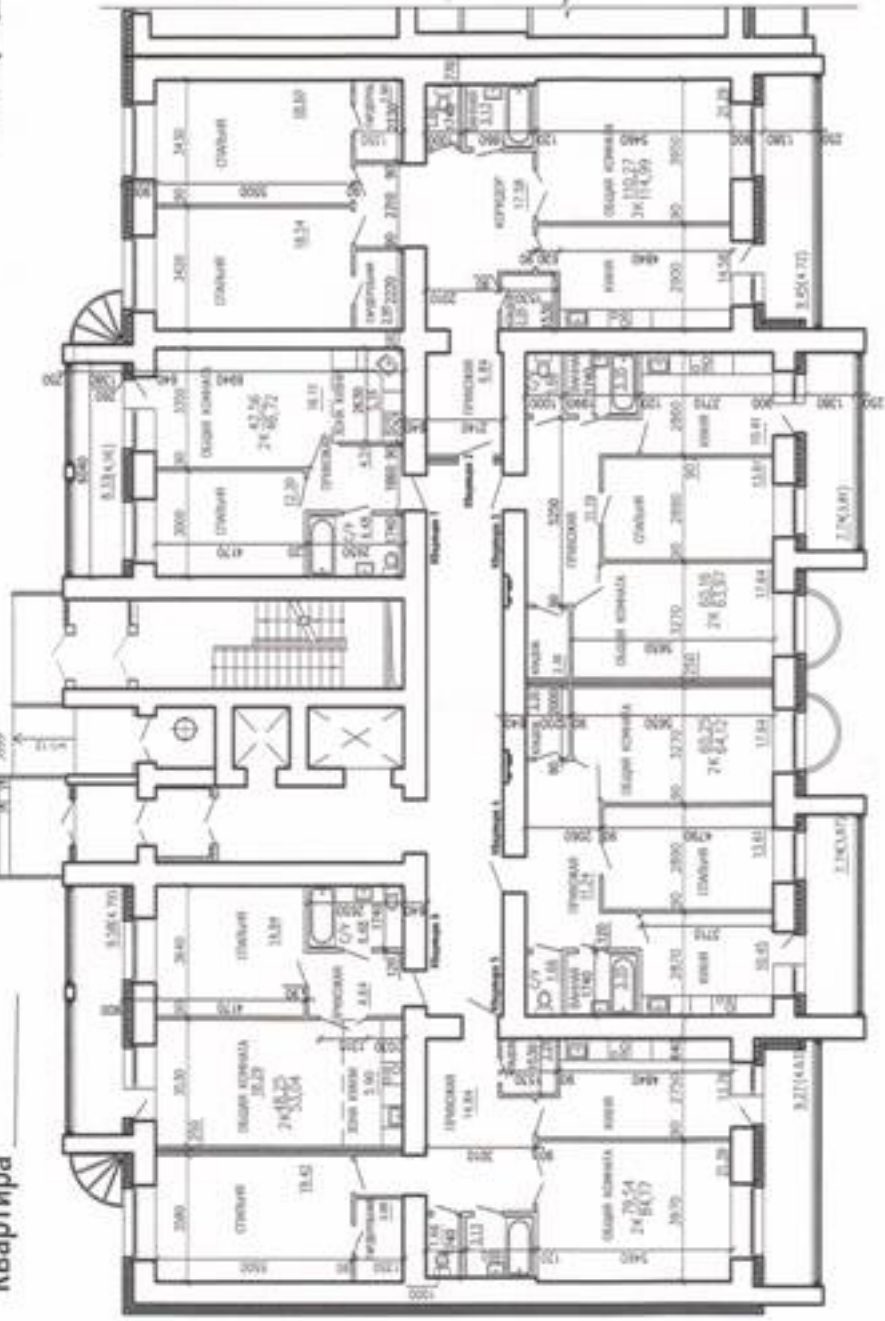

Квартал 1064
ул. Новгородская, 34
Подъезд 2
Этаж _____
Квартира _____

Вход в подъезд

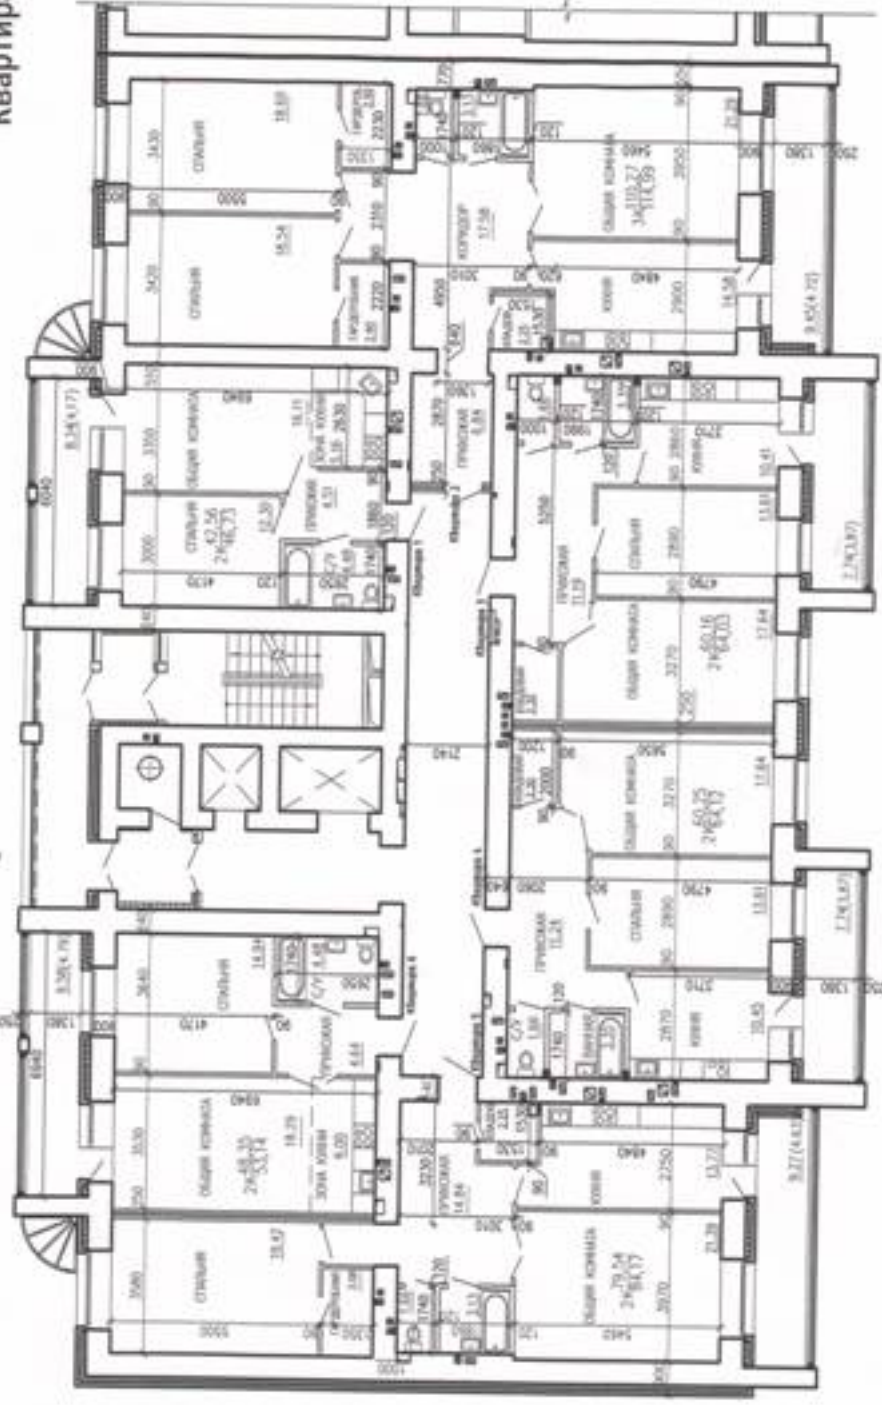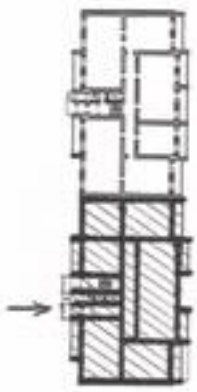

Этаж 2 - 3


Квартал 1064
ул. Новгородская, 34

Подъезд 2

Этаж

Квартира

Вход в подъезд

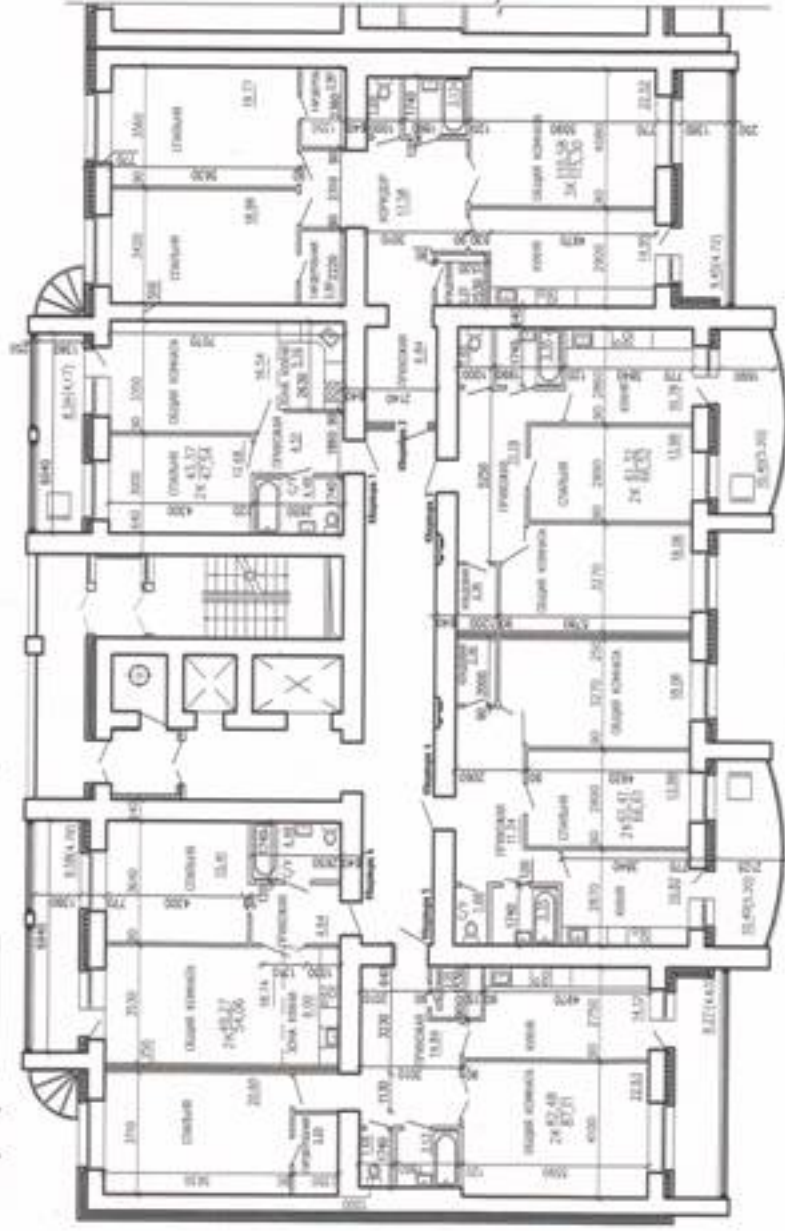

Этаж 7 - 16